


## LEGENDE

-  Umgrenzung der 6. Änderung des Flächennutzungsplanes
-  Gewerbliche Bauflächen
-  Grünflächen
-  bestehende Gebäude
-  bestehende Flurgrenzen
- 852/2 bestehende Flurnummern

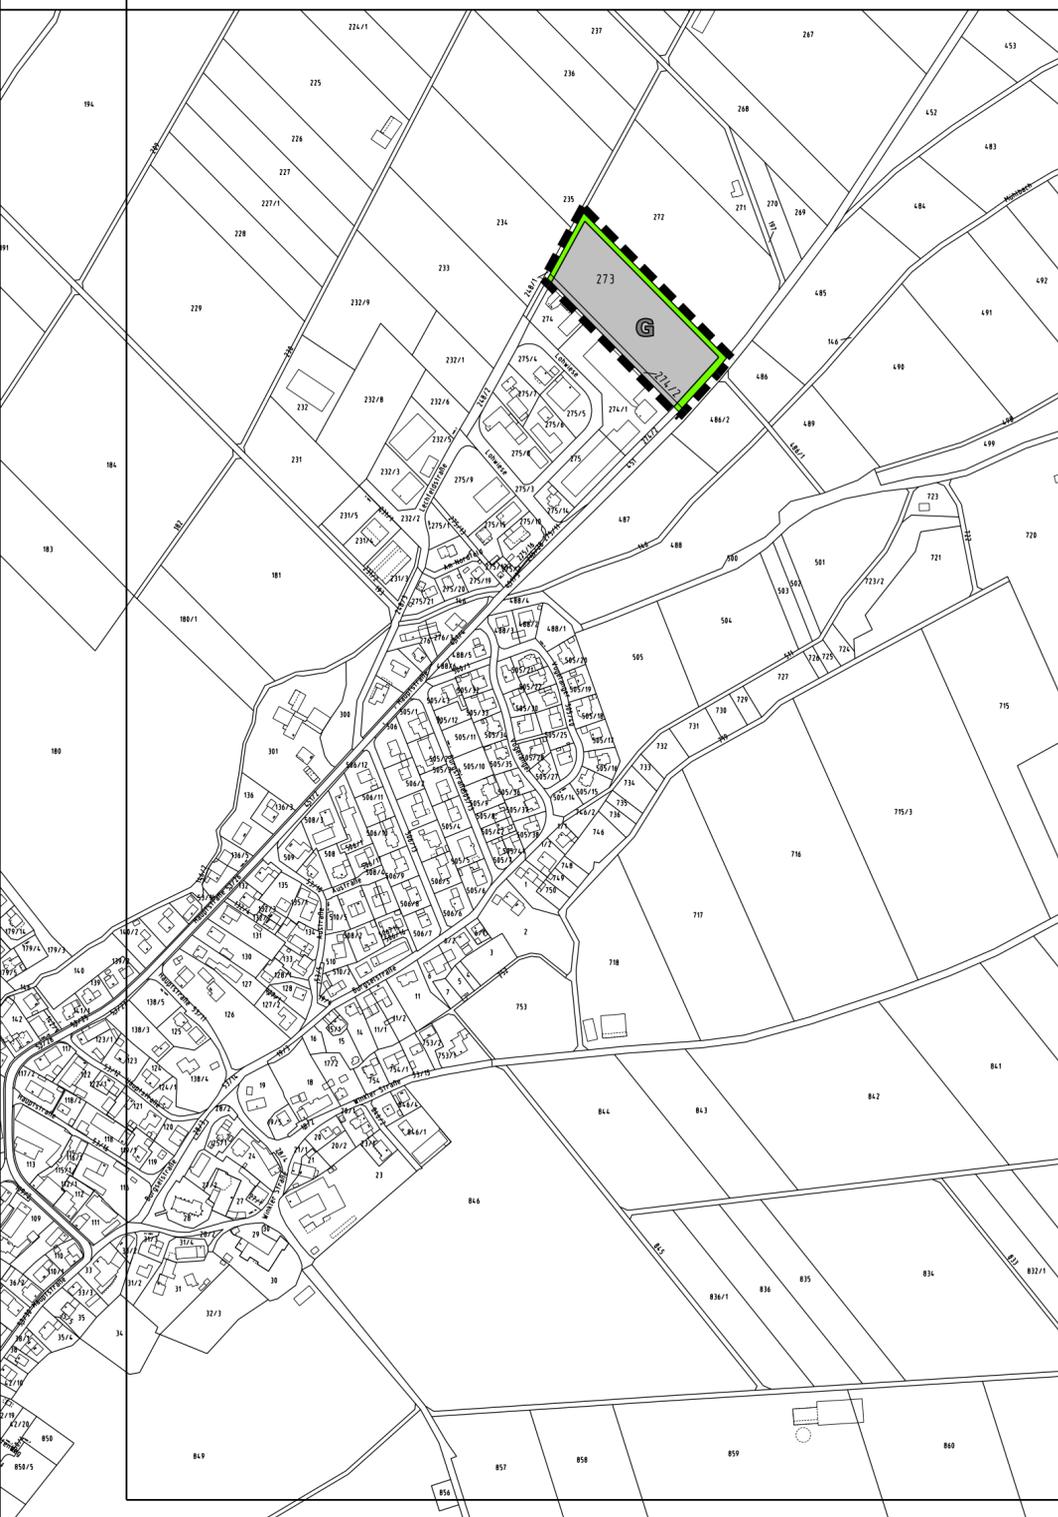

## VERFAHRENSVERMERKE

1. Der Gemeinderat Scheuring hat in der Sitzung vom 20.01.2015 die 6. Änderung des Flächennutzungsplanes beschlossen. Der Änderungsbeschluss wurde ortsüblich bekannt gemacht.
2. Die frühzeitige Öffentlichkeitsbeteiligung gemäß §3 Abs.1 BauGB für den Vorentwurf der 6. Änderung des Flächennutzungsplanes in der Fassung vom 20.01.2015 hat in der Zeit vom 09.02.2015 bis 09.03.2015 stattgefunden.
3. Die frühzeitige Beteiligung der Behörden und sonstigen Träger öffentlicher Belange gemäß §4 Abs.1 BauGB für den Vorentwurf der 6. Änderung des Flächennutzungsplanes in der Fassung vom 20.01.2015 hat mit Schreiben vom 05.02.2015 bis 09.03.2015 stattgefunden.
4. Zu dem Entwurf der 6. Änderung des Flächennutzungsplanes wurden die Behörden und sonstigen Träger öffentlicher Belange gemäß §4 Abs. 2 BauGB mit Schreiben vom 18.10.2018 bis 28.11.2018 beteiligt und über die öffentliche Auslegung gemäß §3 Abs.2 BauGB unterrichtet.
5. Der Entwurf der 6. Änderung des Flächennutzungsplanes in der Fassung vom 24.04.2018 wurde mit der Begründung gemäß §3 Abs. 2 BauGB in der Zeit vom 26.10.2018 bis zum 28.11.2018 öffentlich ausgelegt.
6. Mit Beschluß des Gemeinderates Scheuring vom 18.12.2018 wurde die 6. Änderung des Flächennutzungsplanes in der Fassung vom 18.12.2018 festgestellt.

Gemeinde Scheuring, den .....

.....  
Manfred Menhard  
1. Bürgermeister

7. Das Landratsamt Landsberg am Lech hat die 6. Änderung des Flächennutzungsplanes mit Bescheid vom ..... Az. .... gemäß §6 BauGB genehmigt.

Landsberg am Lech, den .....

.....  
i. A.

8. Ausgefertigt:


Gemeinde Scheuring, den .....

.....  
Manfred Menhard  
1. Bürgermeister

9. Die Genehmigung wurde am ..... gemäß §6 BauGB ortsüblich bekannt gemacht. Die 6. Änderung des Flächennutzungsplanes ist damit in Kraft getreten.

Gemeinde Scheuring, den .....

.....  
Manfred Menhard  
1. Bürgermeister

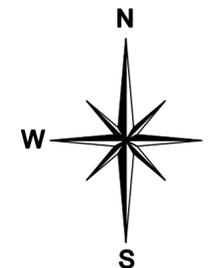

# Gemeinde SCHEURING

Landkreis Landsberg am Lech



## Flächennutzungsplan 6. Änderung

M = 1:5000



KISSING, den 20.01.2015  
geändert am 24.04.2018  
geändert am 18.12.2018



**ARNOLD CONSULT AG**  
Beratende Ingenieure und Architekten  
Bahnhofstraße 141, 86438 Kissing  
Tel. 08233 / 7915-0, Fax 7915-16  
E-Mail: info@arnold-consult.de